






ACCESSO PEDONALE
unità A

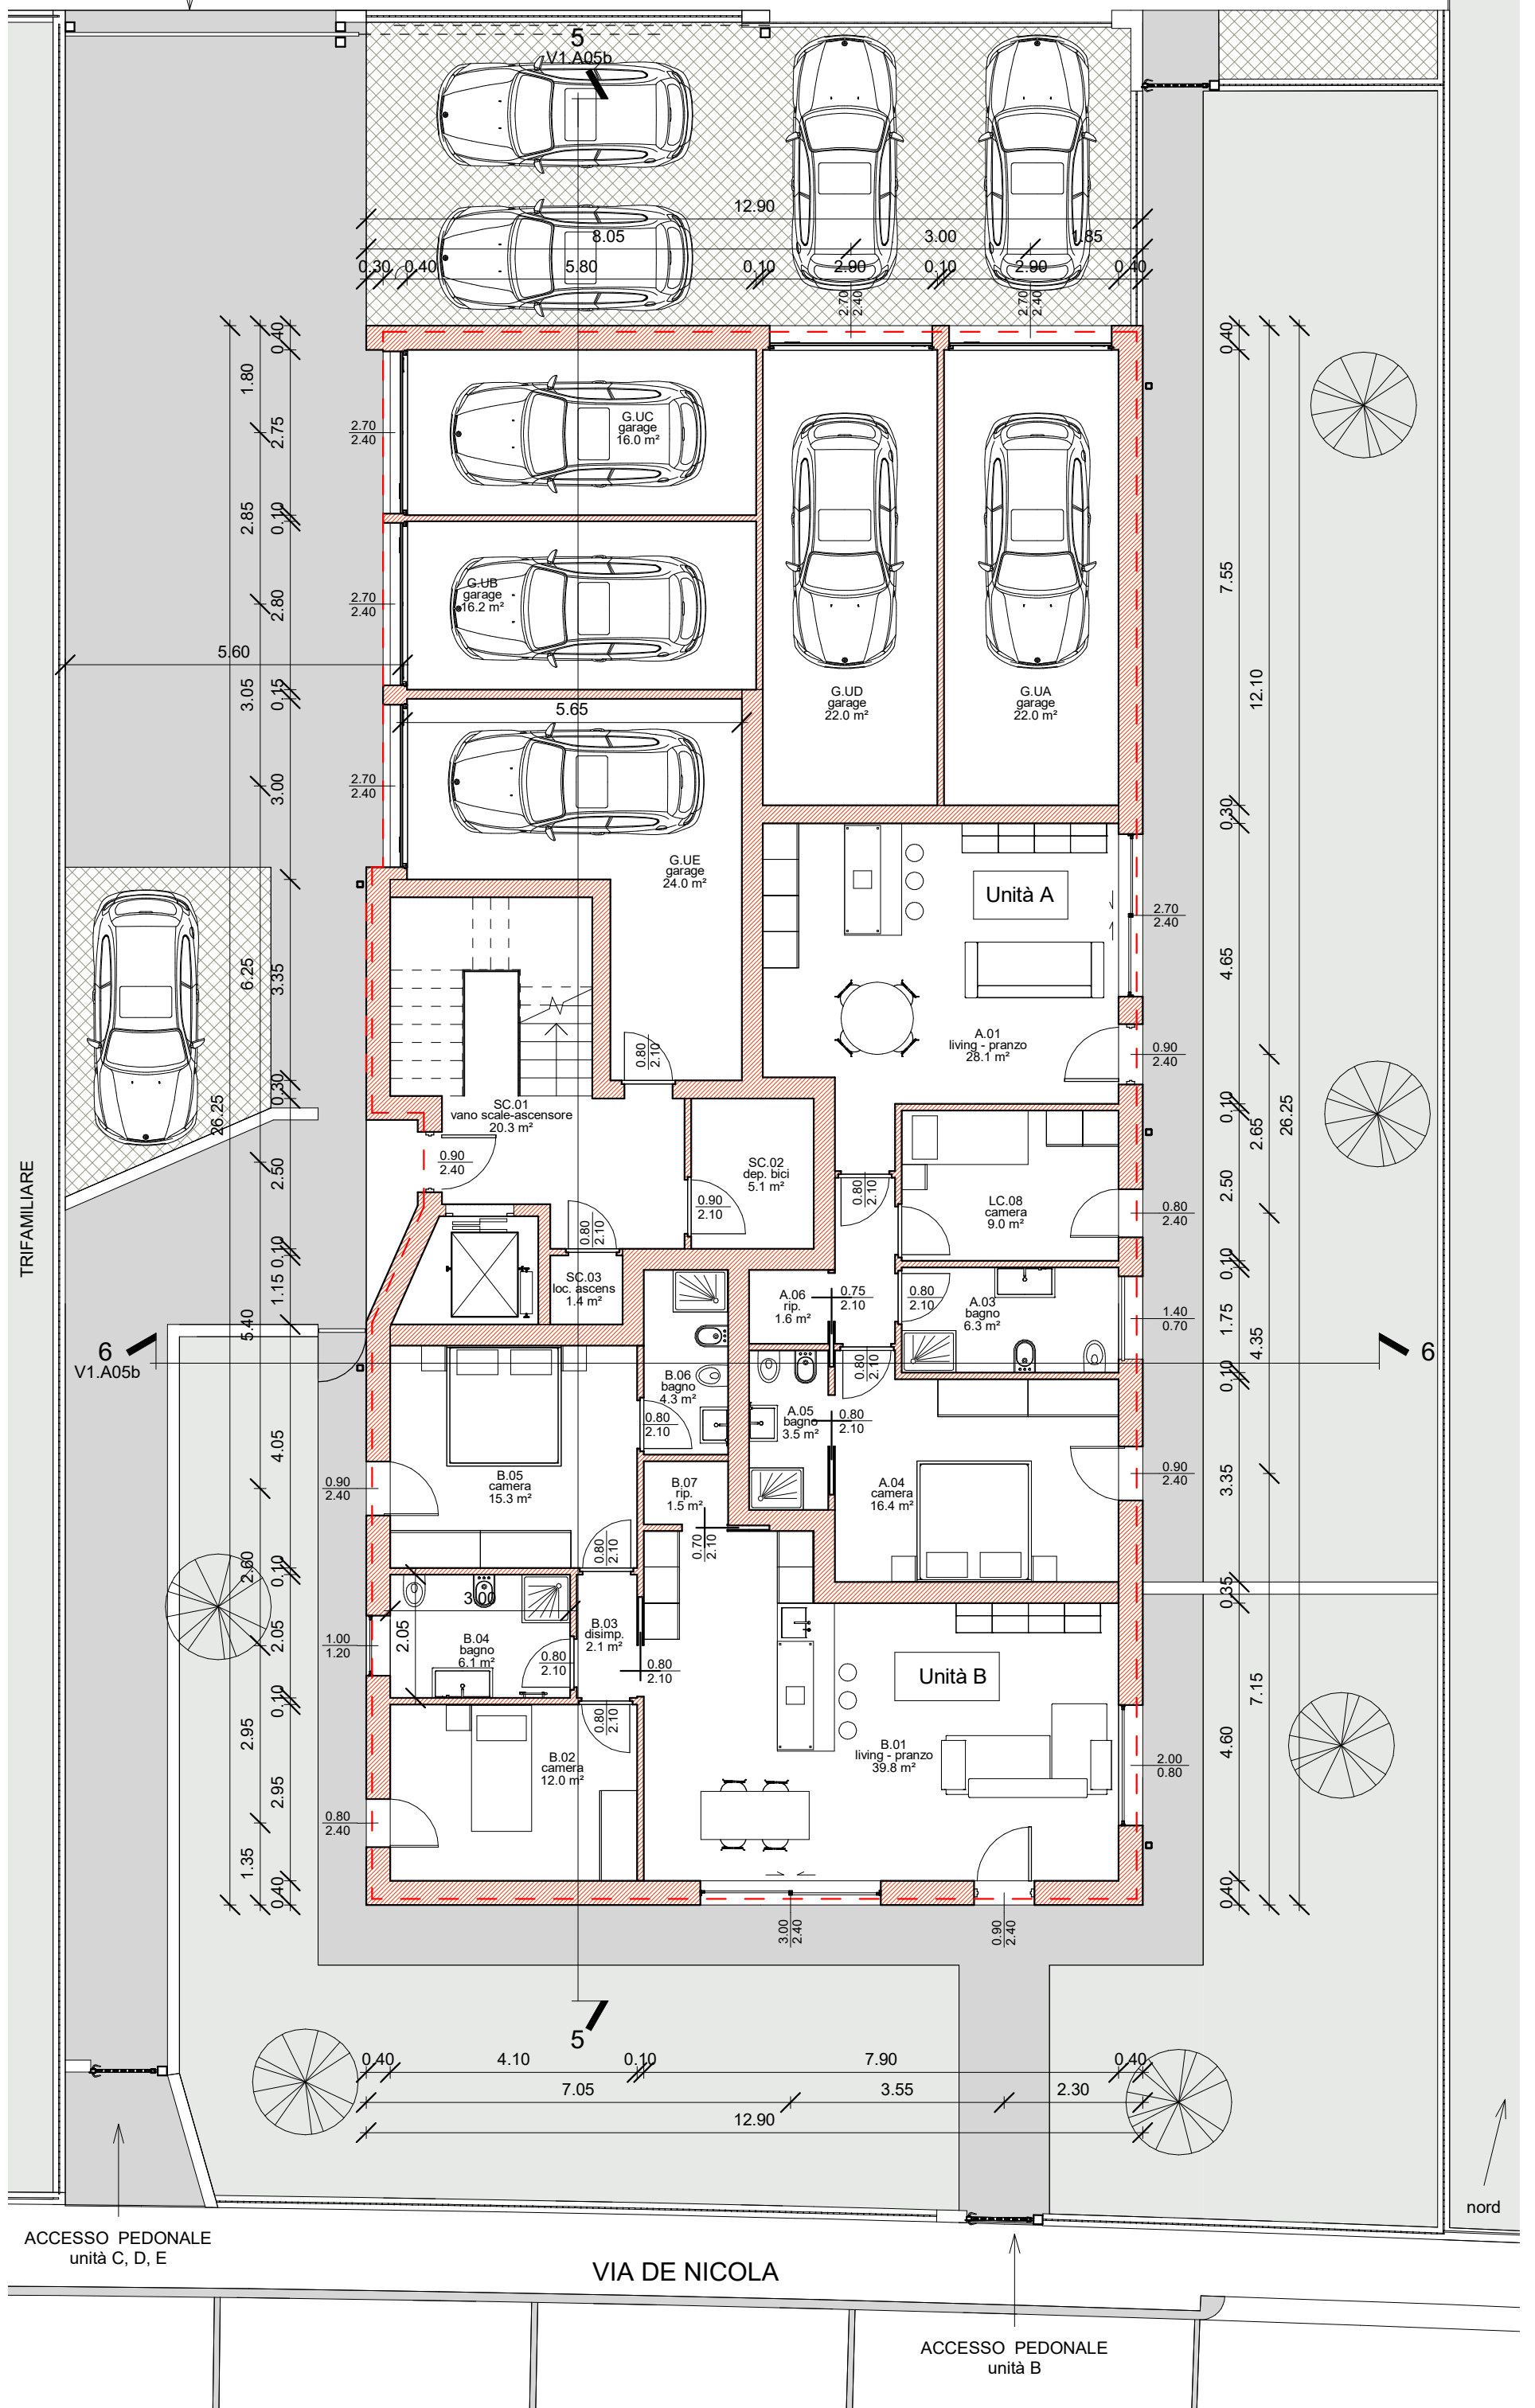

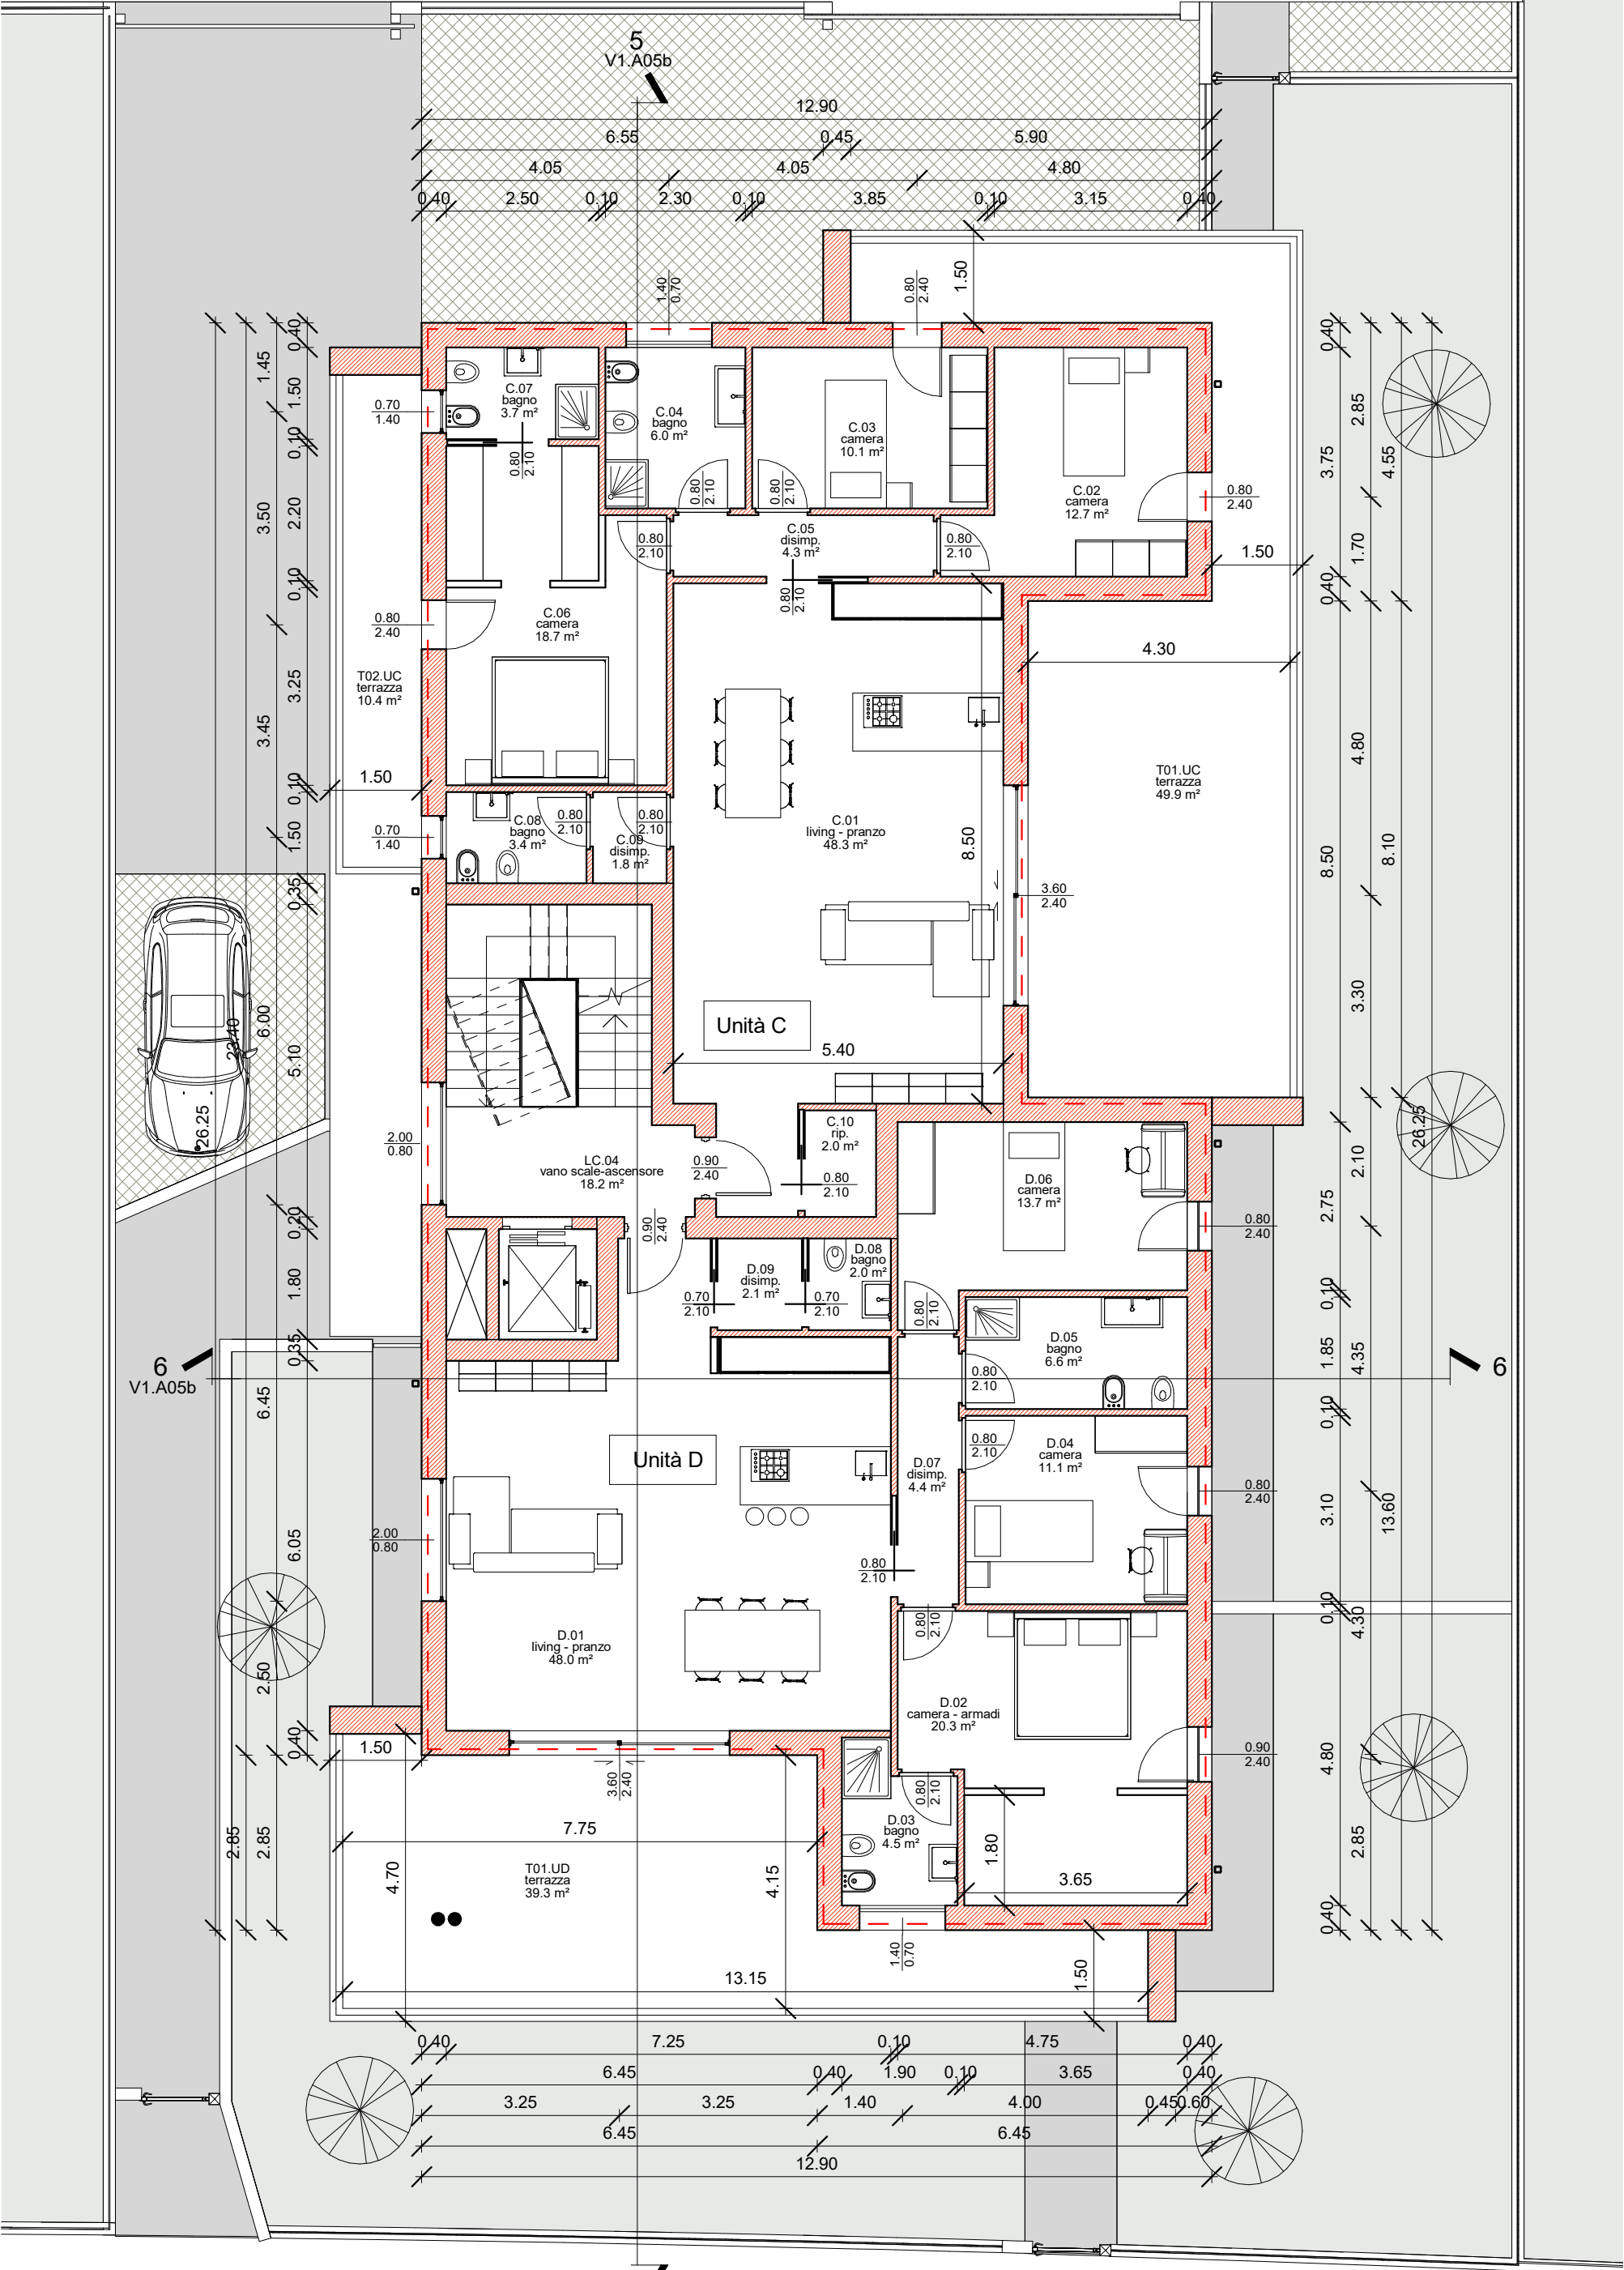

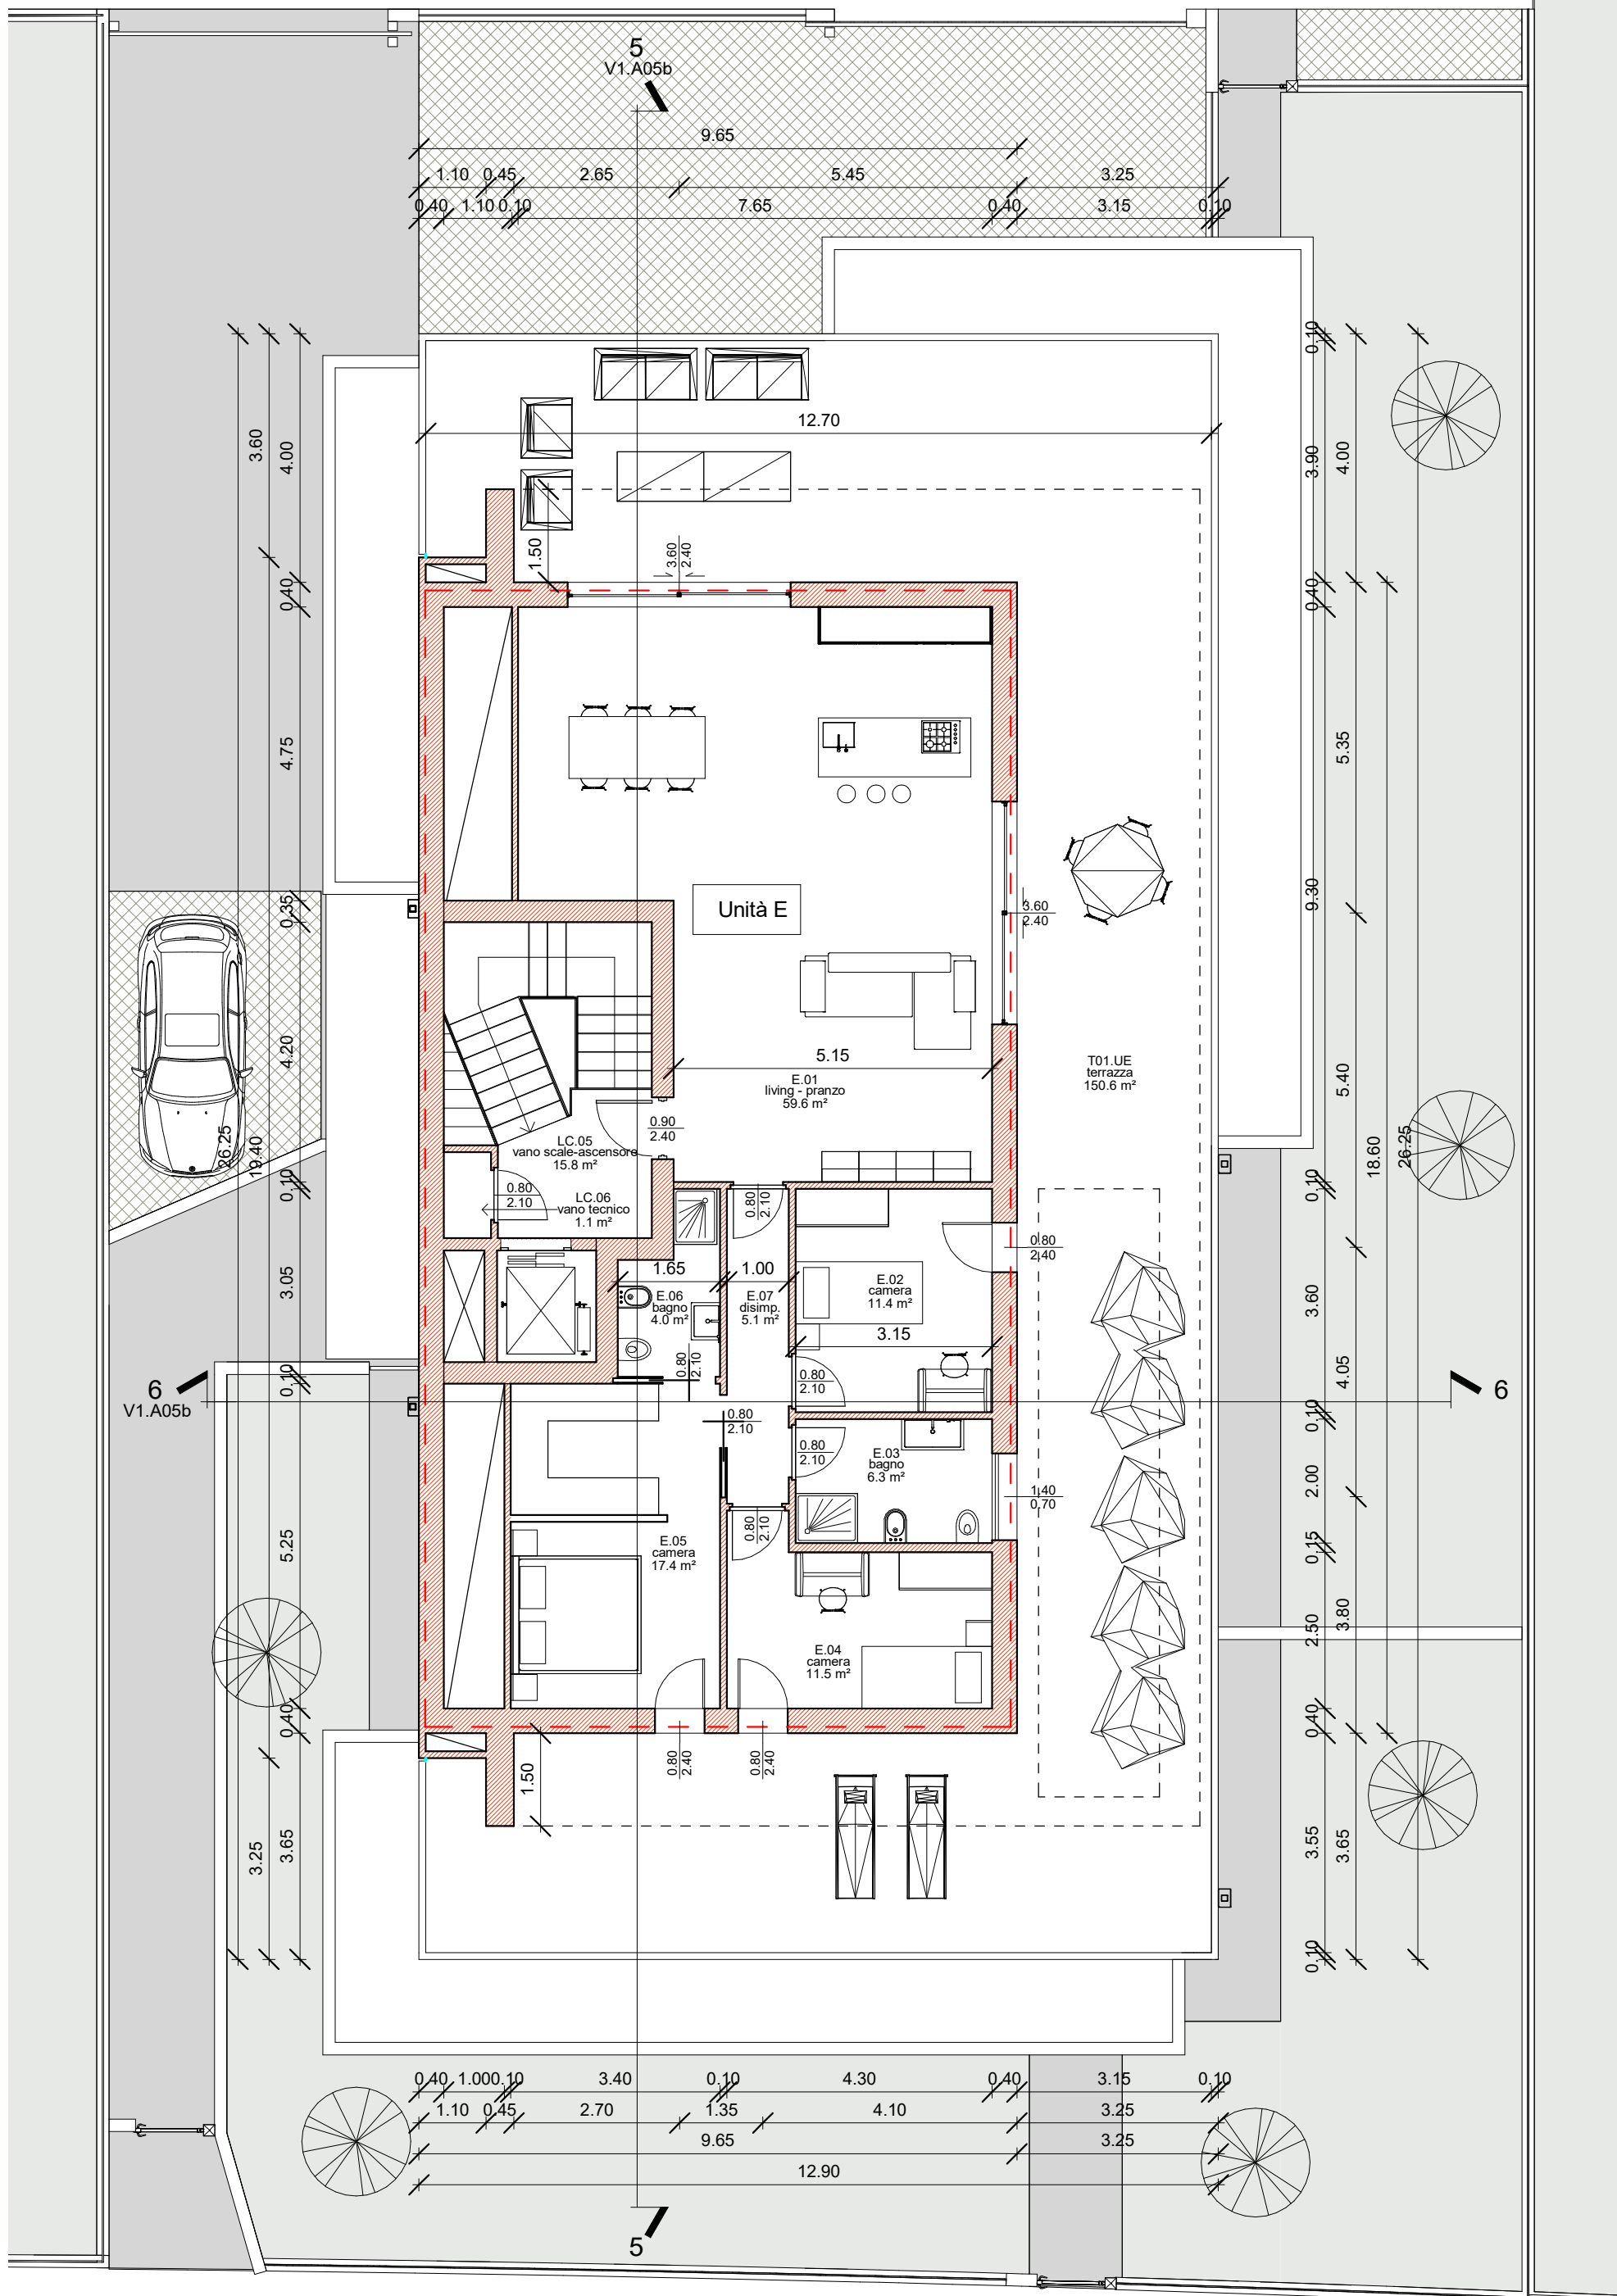

Via Pertini

struttura ombreggiante
(permeabile) in
elementi metallici

5

AB06

5

Via De Nicola